



КАРАР

ПОСТАНОВЛЕНИЕ

«26» августа 2025 й. № 33 «26» августа 2025 г.

**О подготовке документации по планировке территории для размещения линейного объекта: «Строительство автомобильной дороги по ул. Арсенальная с. Булгаково Уфимского района Республики Башкортостан»**

В соответствии со статьей 45, 46 Градостроительного кодекса Российской Федерации, рассмотрев обращение ООО «РПИ-ПРОЕКТ» от 08.08.2025 № 192,

ПОСТАНОВЛЯЮ:

1. Разрешить разработку документации по планировке территории для размещения линейного объекта: «Строительство автомобильной дороги по ул. Арсенальная с. Булгаково Уфимского района Республики Башкортостан» согласно Приложению №1 к настоящему постановлению, ориентировочной площадью 7,0 га.
2. Обязать заказчика:
  - 2.1. получить в управлении архитектуры и градостроительной деятельности администрации муниципального района Уфимский район Республики Башкортостан градостроительное задание на разработку документации по планировке территории;
  - 2.2. до начала проектирования выполнить в установленном порядке в полном объеме инженерно-геодезические изыскания;
  - 2.3. предоставить на рассмотрение в Администрацию СП Булгаковский сельсовет и в Администрацию МР Уфимский район Республики Башкортостан, разработанные и согласованные в установленном порядке отчет о выполненных инженерных изысканиях, проект планировки и проект межевания в течение одного года со дня принятия настоящего постановления;
3. Опубликовать данное постановление в газете «Уфимские Нивы» и разместить на официальном сайте администрации сельского поселения Булгаковский сельсовет муниципального района Уфимский район Республики Башкортостан в сети «Интернет».
4. Контроль за исполнением настоящего постановления оставляю за собой.



Глава администрации  
СП Булгаковский сельсовет

М.п.


В.К. Метелёв

**СХЕМА РАСПОЛОЖЕНИЯ ТЕРРИТОРИИ ПРОЕКТИРОВАНИЯ**

Приложение № 1 к Постановлению главы администрации  
СП Булгаковский сельсовет МР Уфимский район РБ

№ 33 от 26 августа 2025 г.

Уфимский район, с. Булгаково, ул. Арсенальная от ул. Шоссейная  
до бульвара Габдрахмана Кадырова

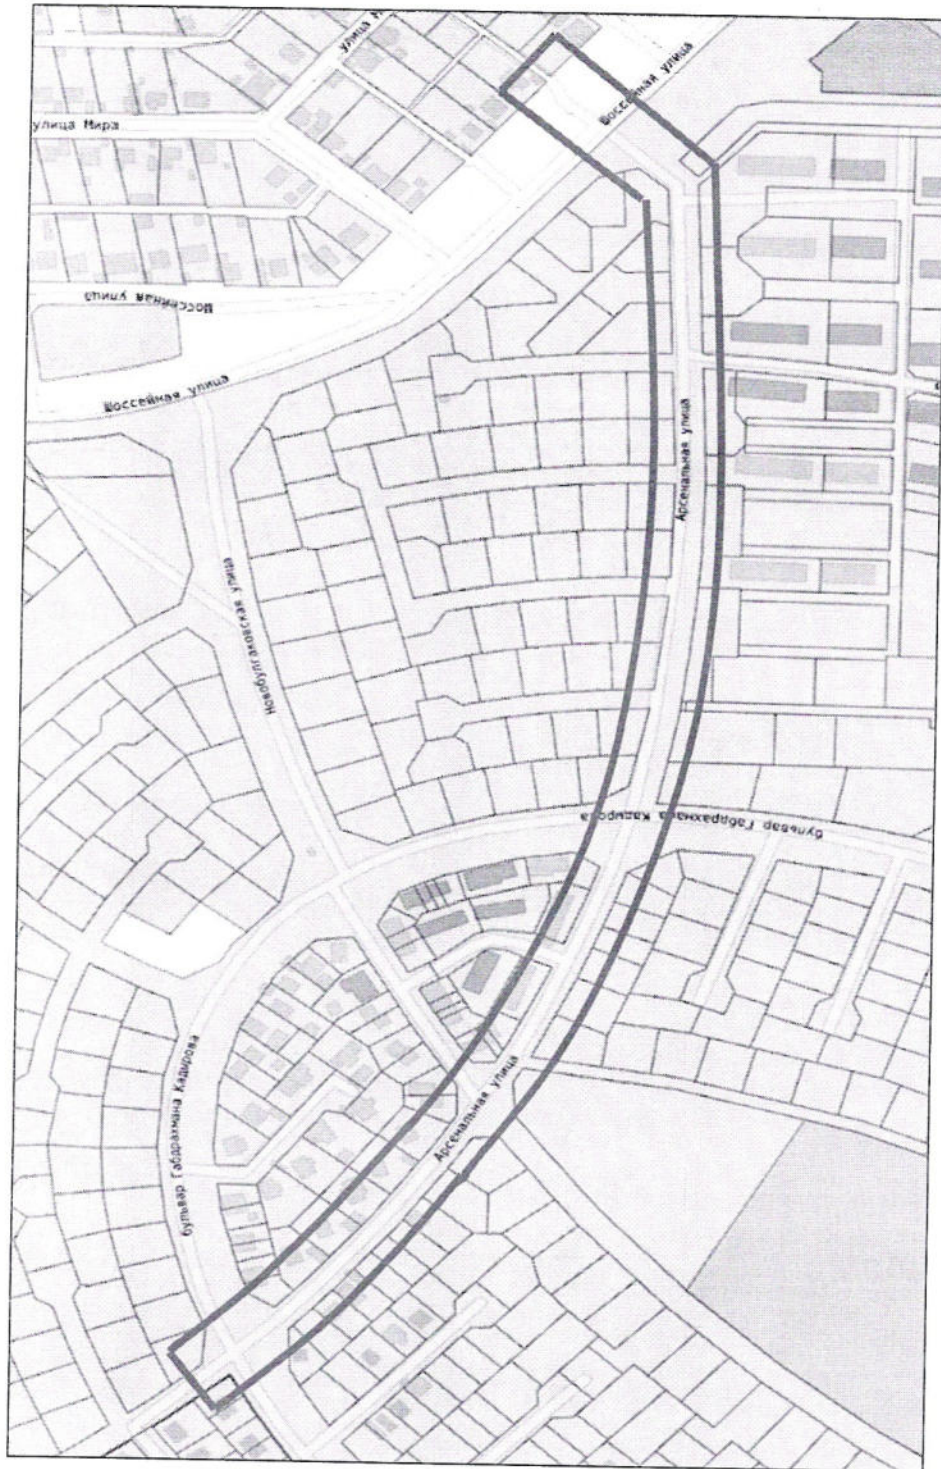

Границы территории проектирования



Глава администрации  
СП Булгаковский сельсовет

В.К. Метелёв